TAB 1

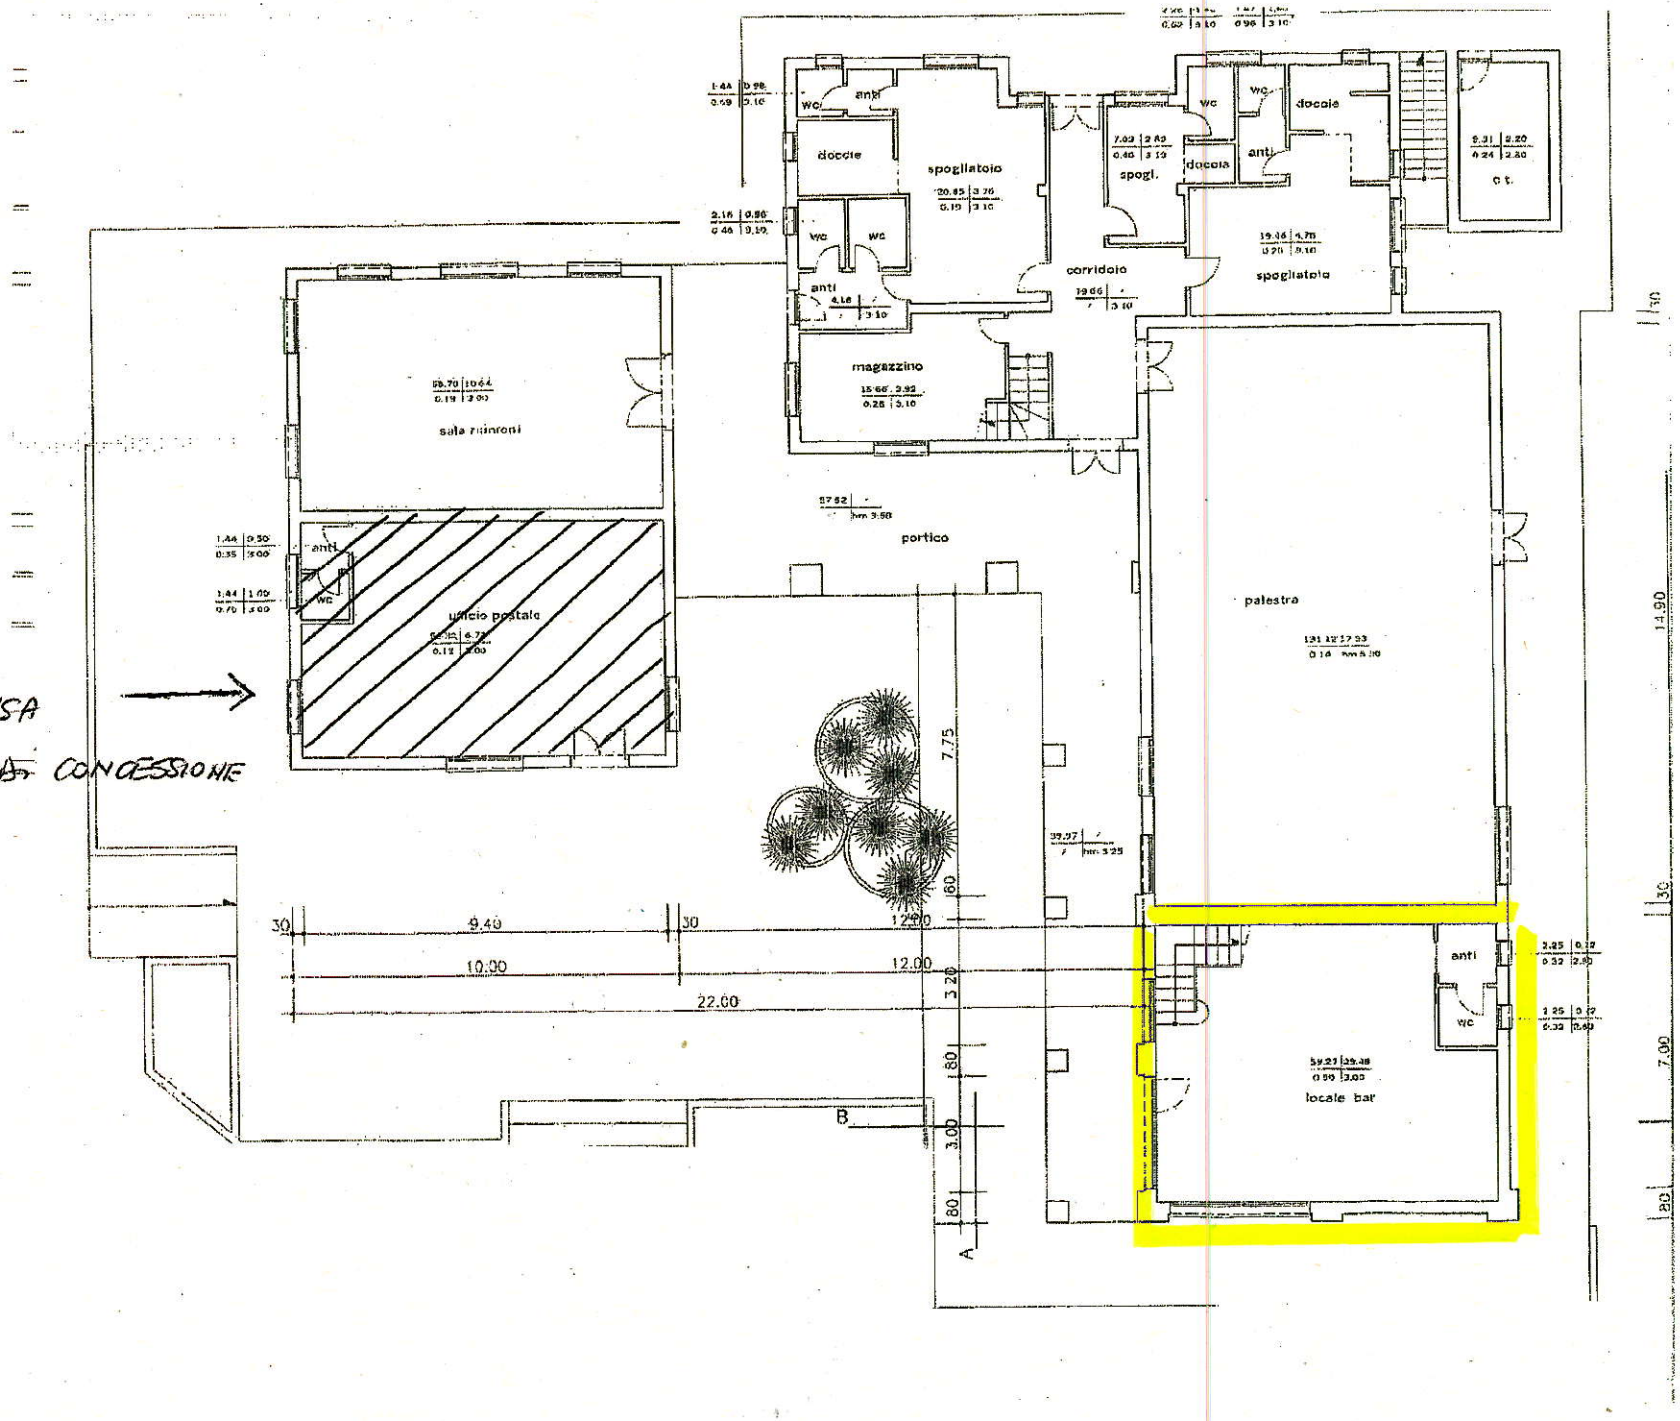


PARTE ESCLUSA
DAL CONTRATTO DI CONCESSIONE